

Sala do Arquivo



Piso 2




m ²	1200
m	60 × 20,5
m	6,80
Madeira	


Características

- Climatização
- Possibilidade de *blackout* total
- Insonorização
- Excelentes condições de acústica
- Sistema de iluminação por setores e com regulação de fluxo
- Espaço de apoio para *catering*
- 2 elevadores de passageiros
- Salas de apoio para camarins e *backoffice*
- Possibilidade de colocação de uma cortina branca não insonorizada numa trave de madeira
- Disponibilidade eléctrica: ver planta
- Internet: Sem fios e 2 pontos fixos (ver planta)

1200
834
180
200
1200
1500

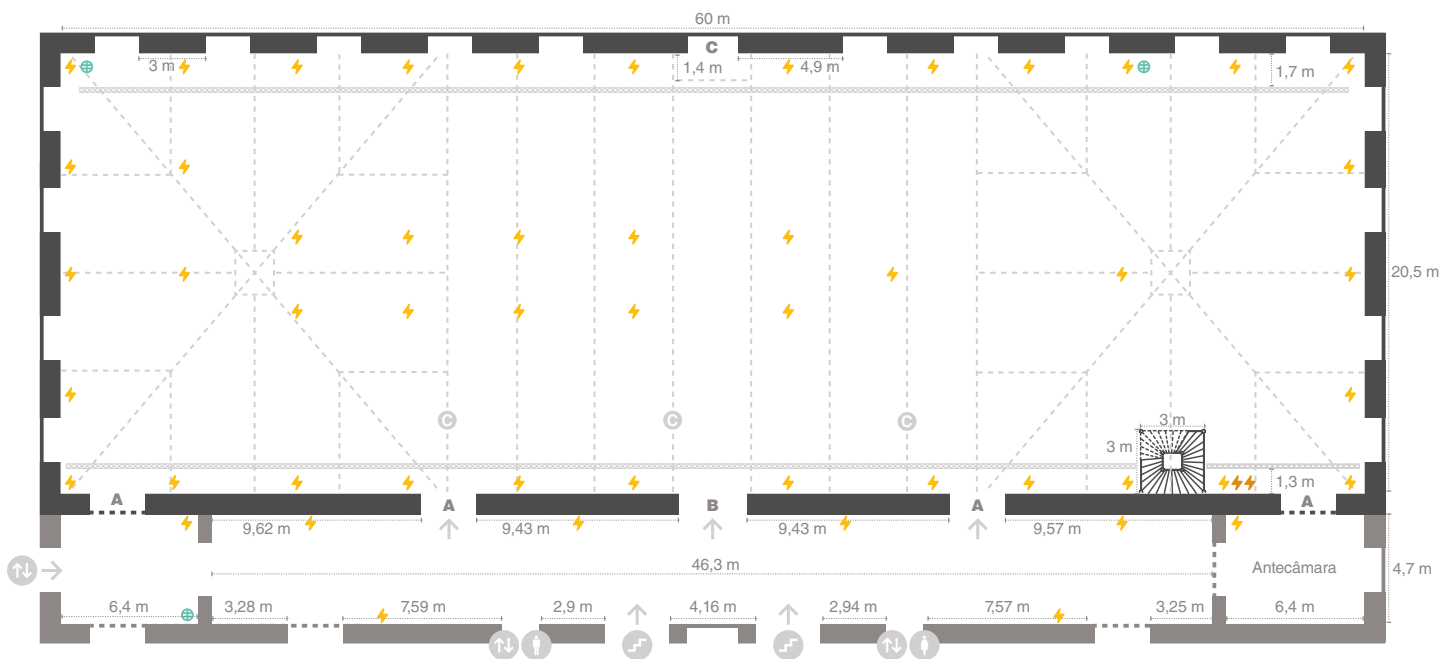

- Acessos
- - - Traves de madeira
- C - Traves para colocação de cortina
- ⊞ Estrutura *truss*
- ⚡ Tomada Trifásica 63 A
- ⚡ Tomada Monofásica 16 A
- 🌐 Tomada Internet (RJ45)

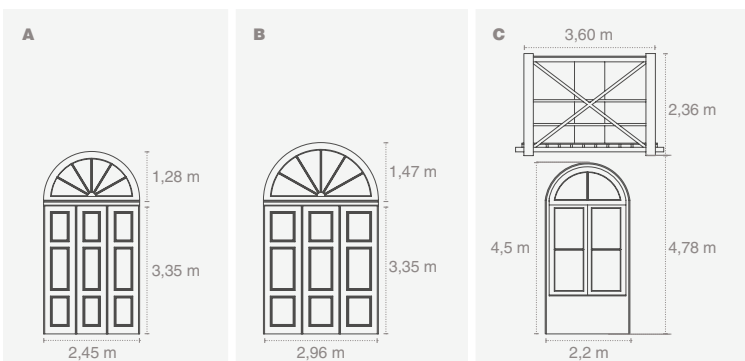

⊘ Proibido aplicar colas ou qualquer outro sistema de fixação que danifique o pavimento. Aplicar fita cola de papel antes de qualquer outro tipo de fita.

Proibido afixar qualquer tipo de elementos nas paredes e nas traves.

! As capacidades máximas das salas foram calculadas tendo em conta o maior aproveitamento do espaço, neste sentido podem variar consoante as escolhas de layout.

A suspensão de infraestruturas, nomeadamente *truss*, sistemas de iluminação, de projeção, de som e outras, terá de ser sempre submetida à aprovação do Centro de Congressos.

Cautela na passagem de materiais pesados por cima das caixas eléctricas de chão (porta paletes, plataformas elevatórias, entre outros). As instalações deverão ser entregues no mesmo estado em que foram colocadas à disposição.